


Legende:

Hydromorphologische Maßnahmen

- BY 69.3 Passierbares BW (Umgebungsgewässer, Fischauflage und -abstiegsanlage) an einem Wehr/ Abeturz/ Durchlassbauwerk anlegen.

Grundinformationen

- Fläche Forst
- Fläche Gemeinde
- Trinkwasserschutzgebiete
- Bestehende Wasserkraftanlagen, Wehre
- Gemeindegrenze
- Landkreis

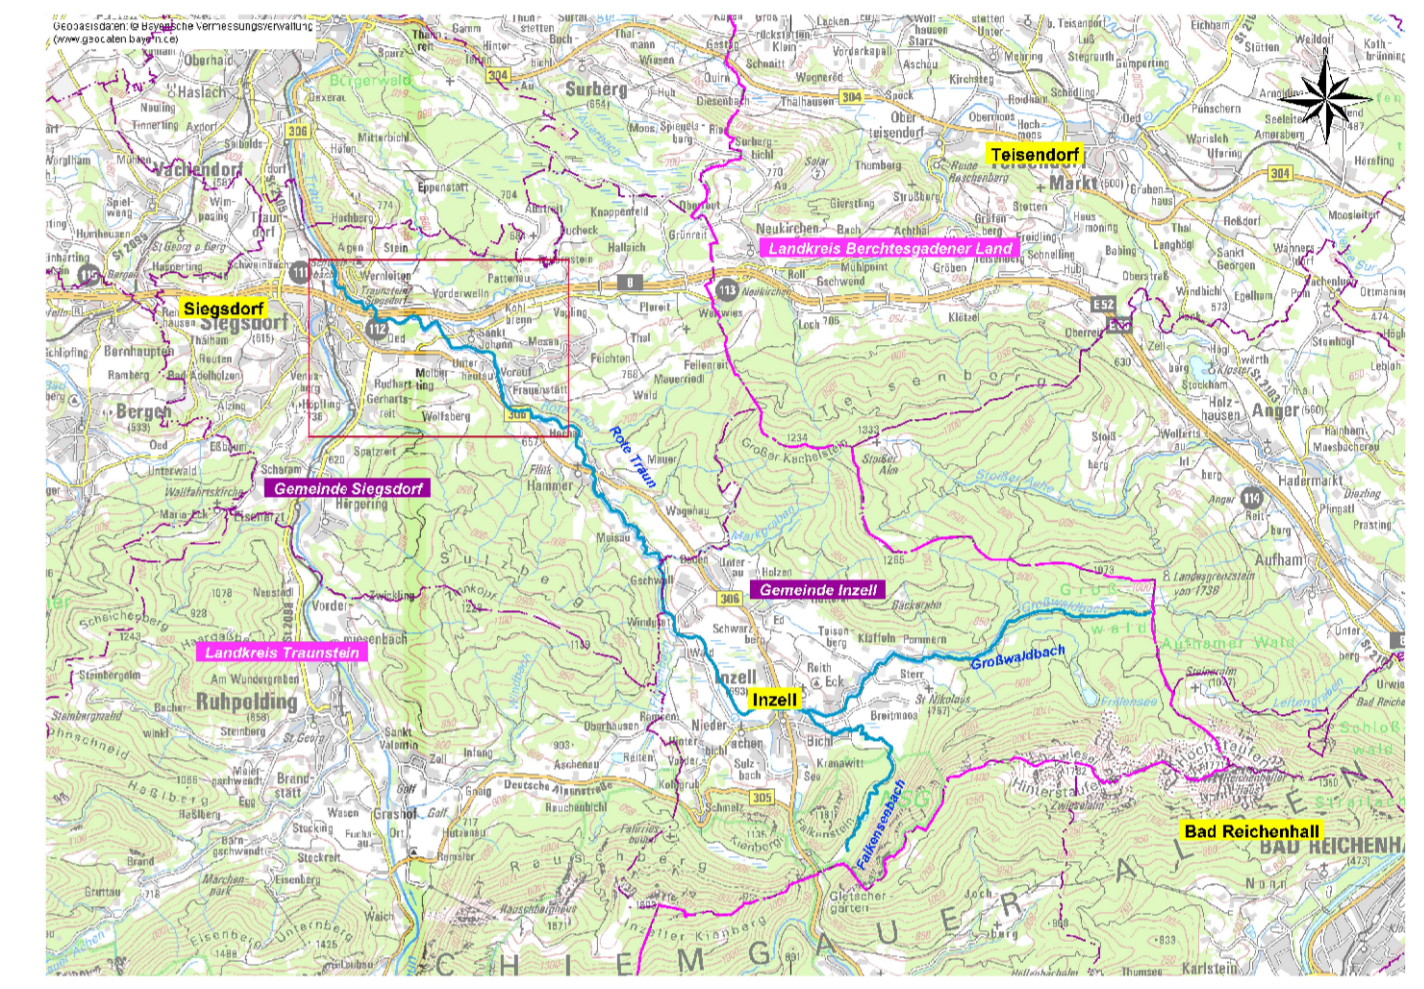

FWK 1_F603, Rote Traun; Wildbach
Rote Traun ohne Falkenbach, Großwaldbach
Umsetzungskonzept Hydromorphologie
Länge Gew III Ord. 25,8 km
Wildbach 20 km

Vorhaben: Vollzug der Wasserrahmenrichtlinien Rote Traun, Wildbach Umsetzungskonzept Hydromorphologie FWK 1 F603 , Zeitraum 2016-2021		Anlage: 2
Vorhabensträger: Freistaat Bayern		Plan-Nr.: 1
Landkreis: Traunstein	Gemeinde: Siegsdorf	Schutzvermerk/Dateiname:
Vorhabensbezeichnungen (Bay/FS):		Dateiname:
Maßstab: 1 : 5.000	Lageplan Fkm 0,00 -6,00	Ausgabe vom:
Entwurfsverfasser: Wasserwirtschaftsamt Traunstein		Erstattet für:
30.07.2015 Hermansdorfer, TAR		entw.: Juli 2015 WWA:TS
30.07.2015 Reith, Lid.BD		gepr.: Juli 2015 Köhthausen@
Datum: Unterschrift Entwurfsverfasser		gepr.: Juli 2015 Hermansdorfer
Datum: Unterschrift Vorhabenssträger		